




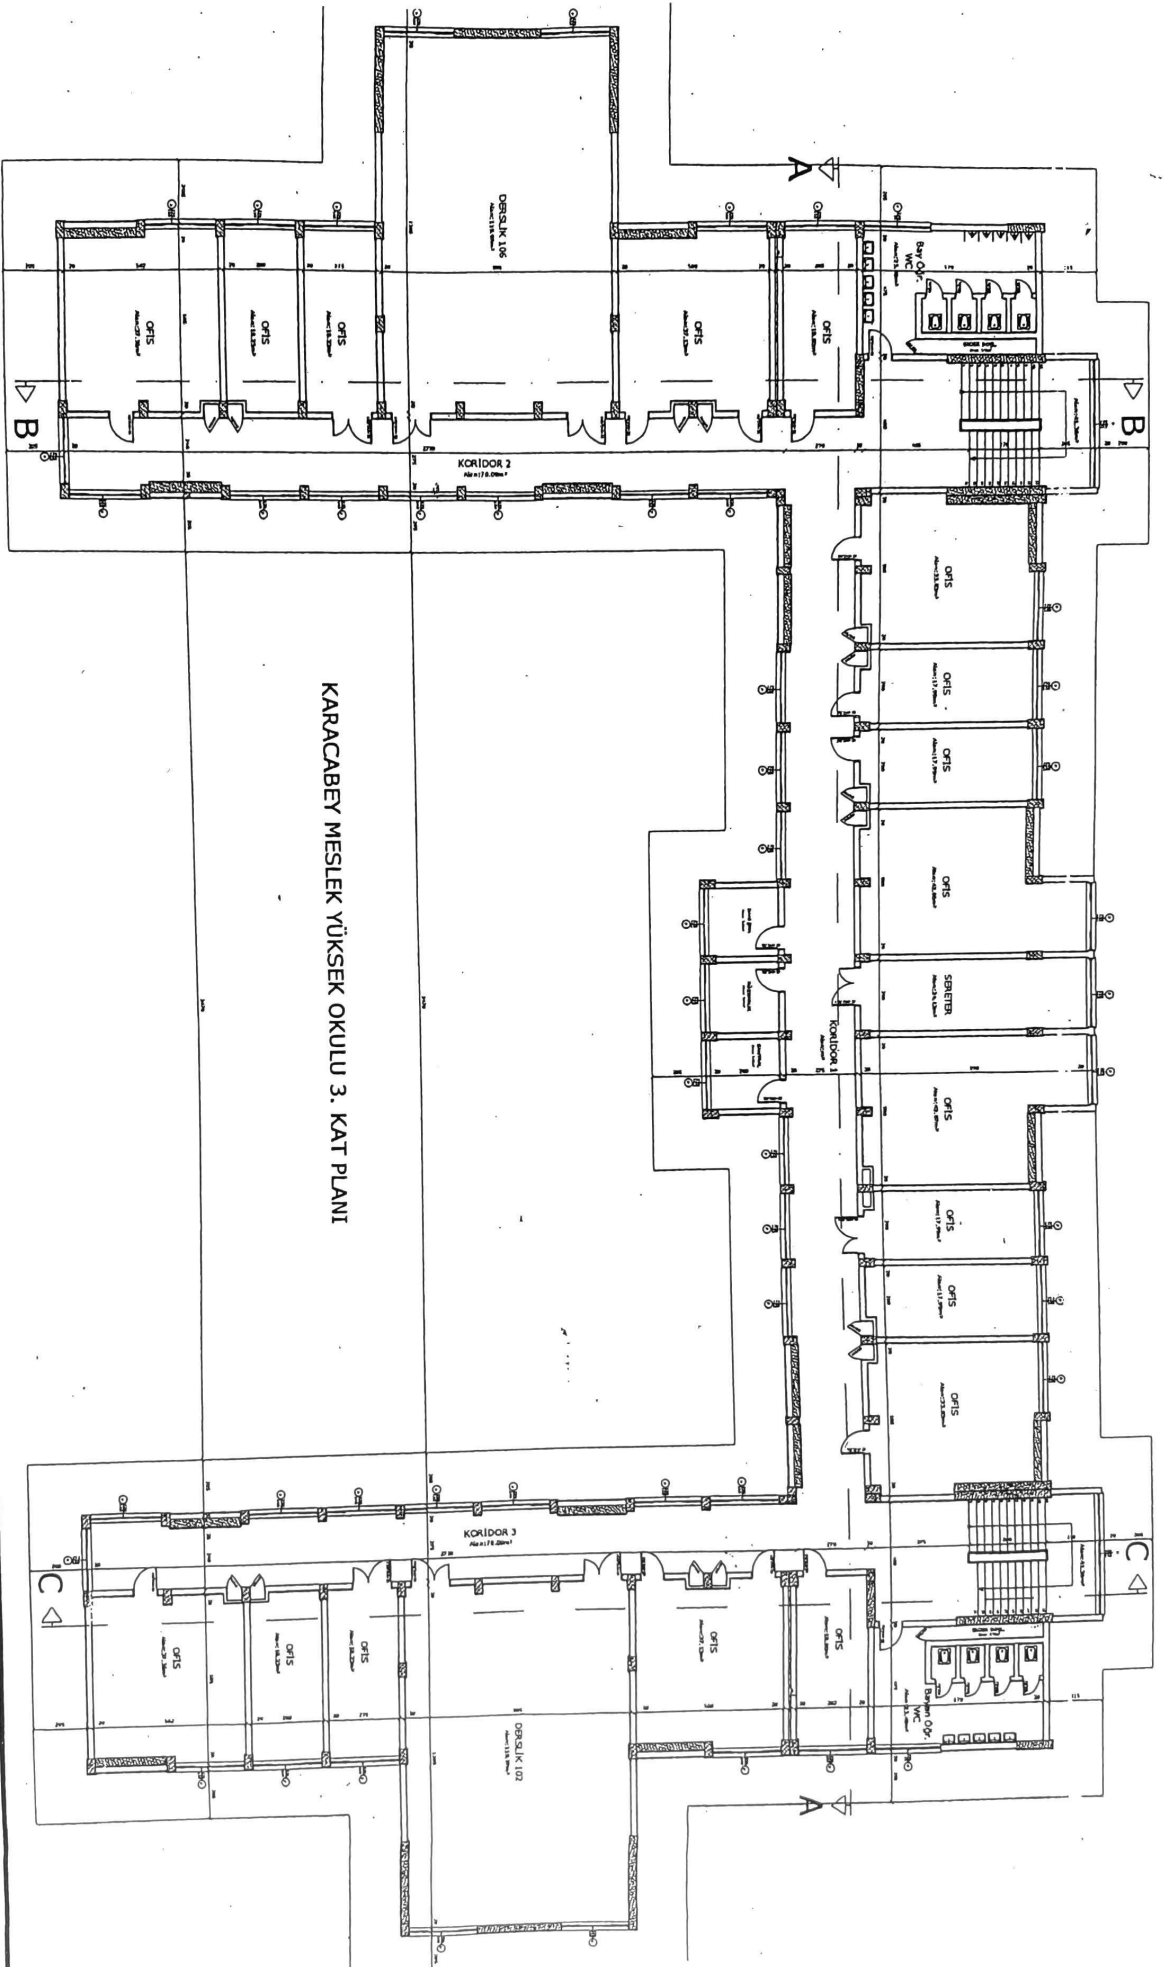


KARACABEY MESLEK YÜKSEK OKULU 2. KAT PLANI

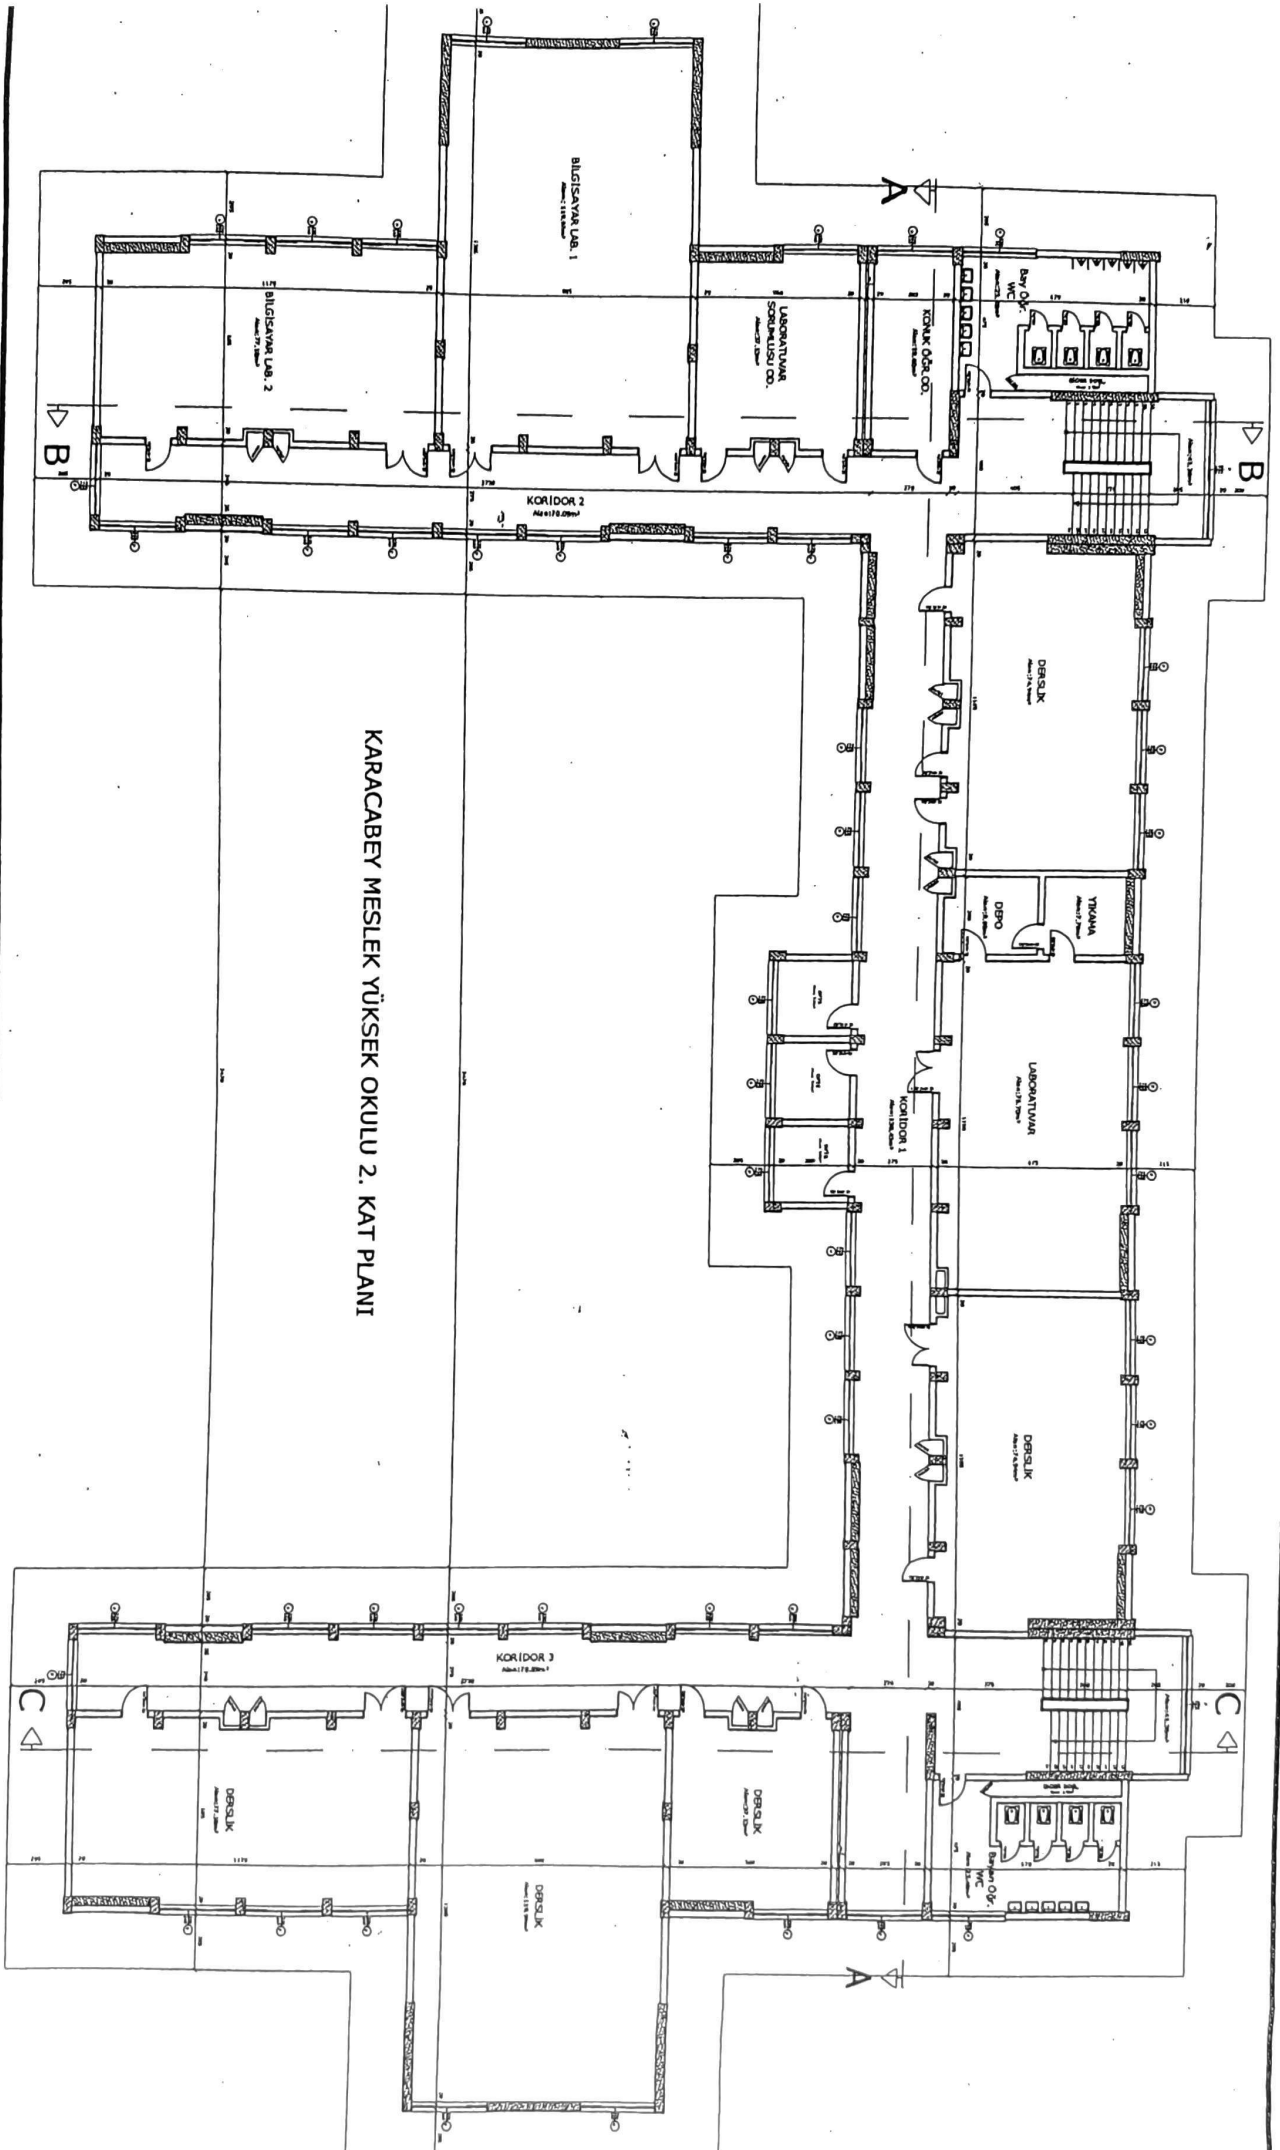

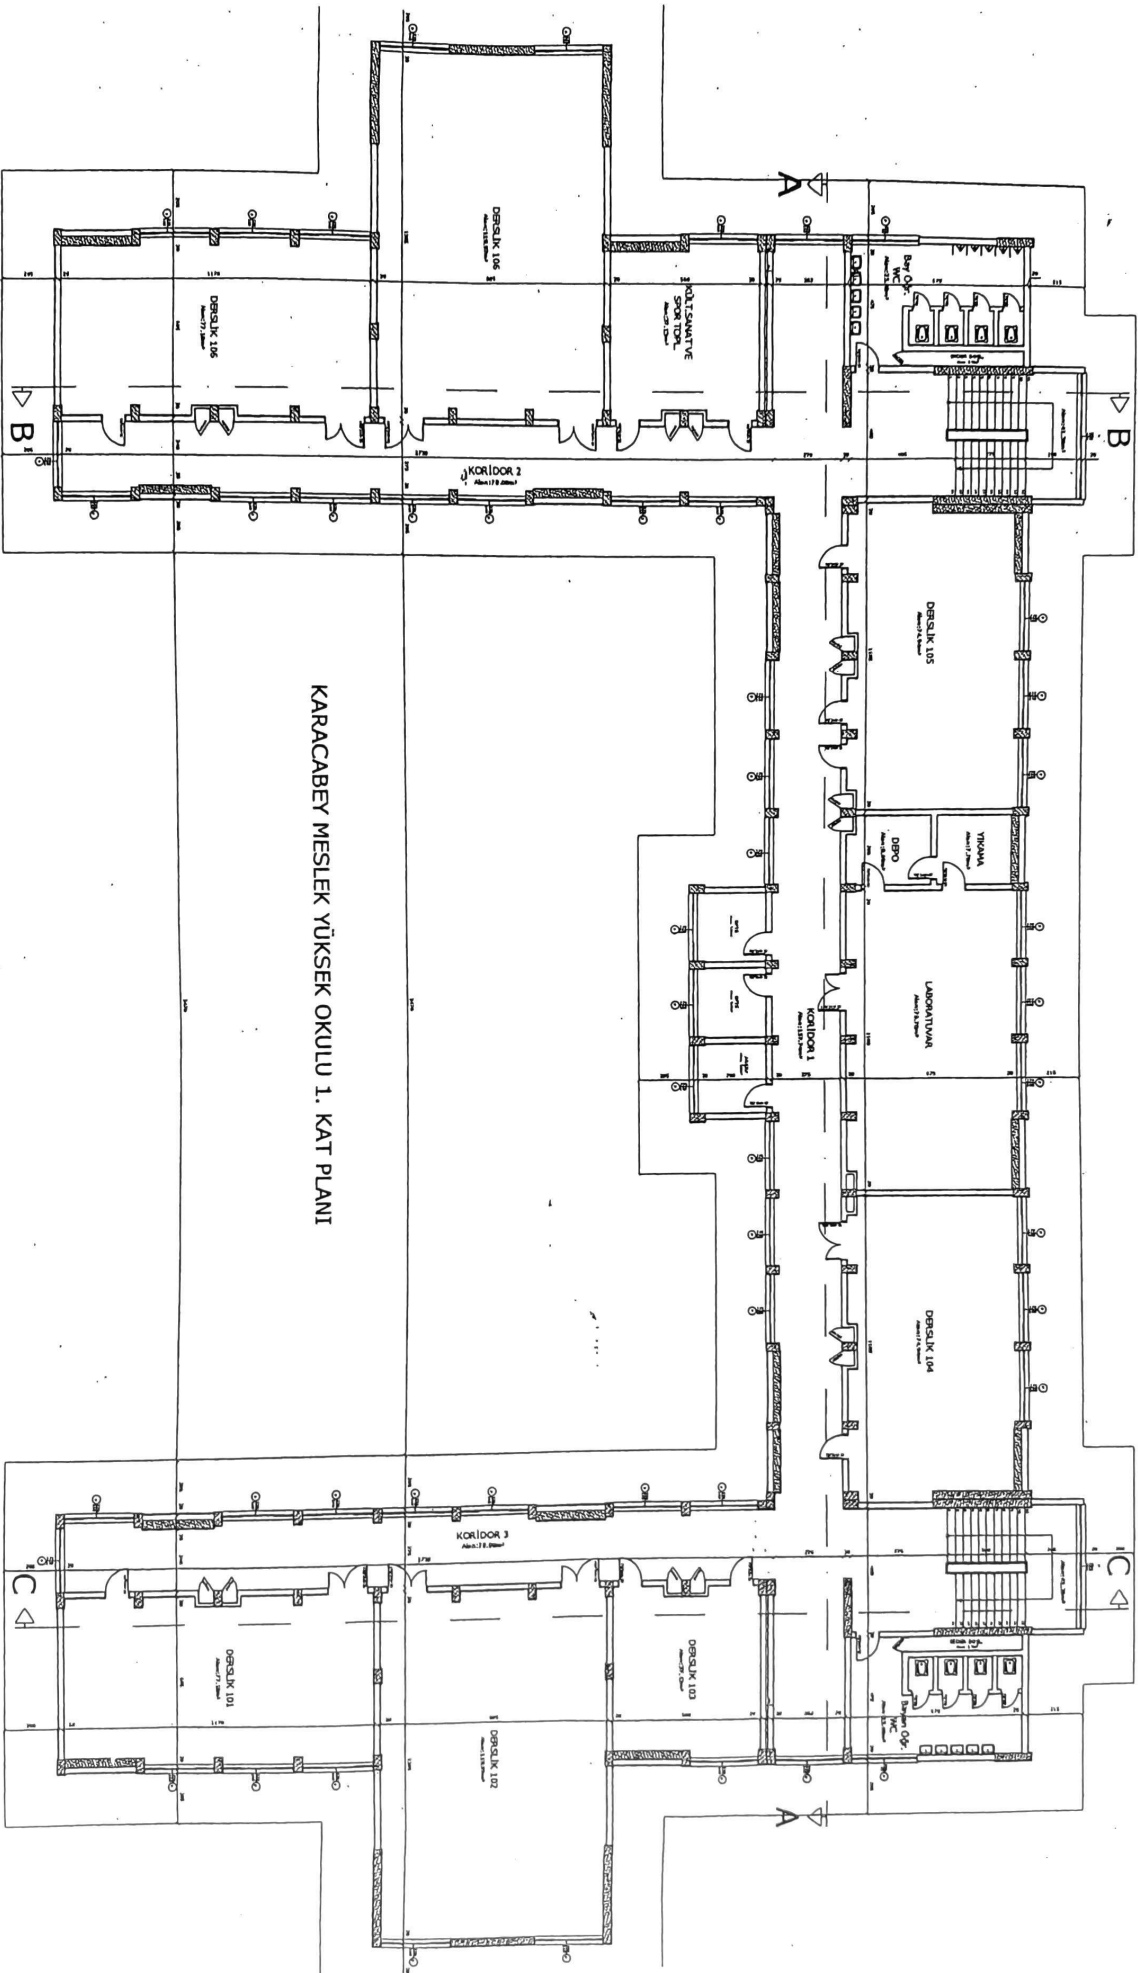

KARACABEY MESLEK YÜKSEK OKULU ZEMİN KAT PLANI

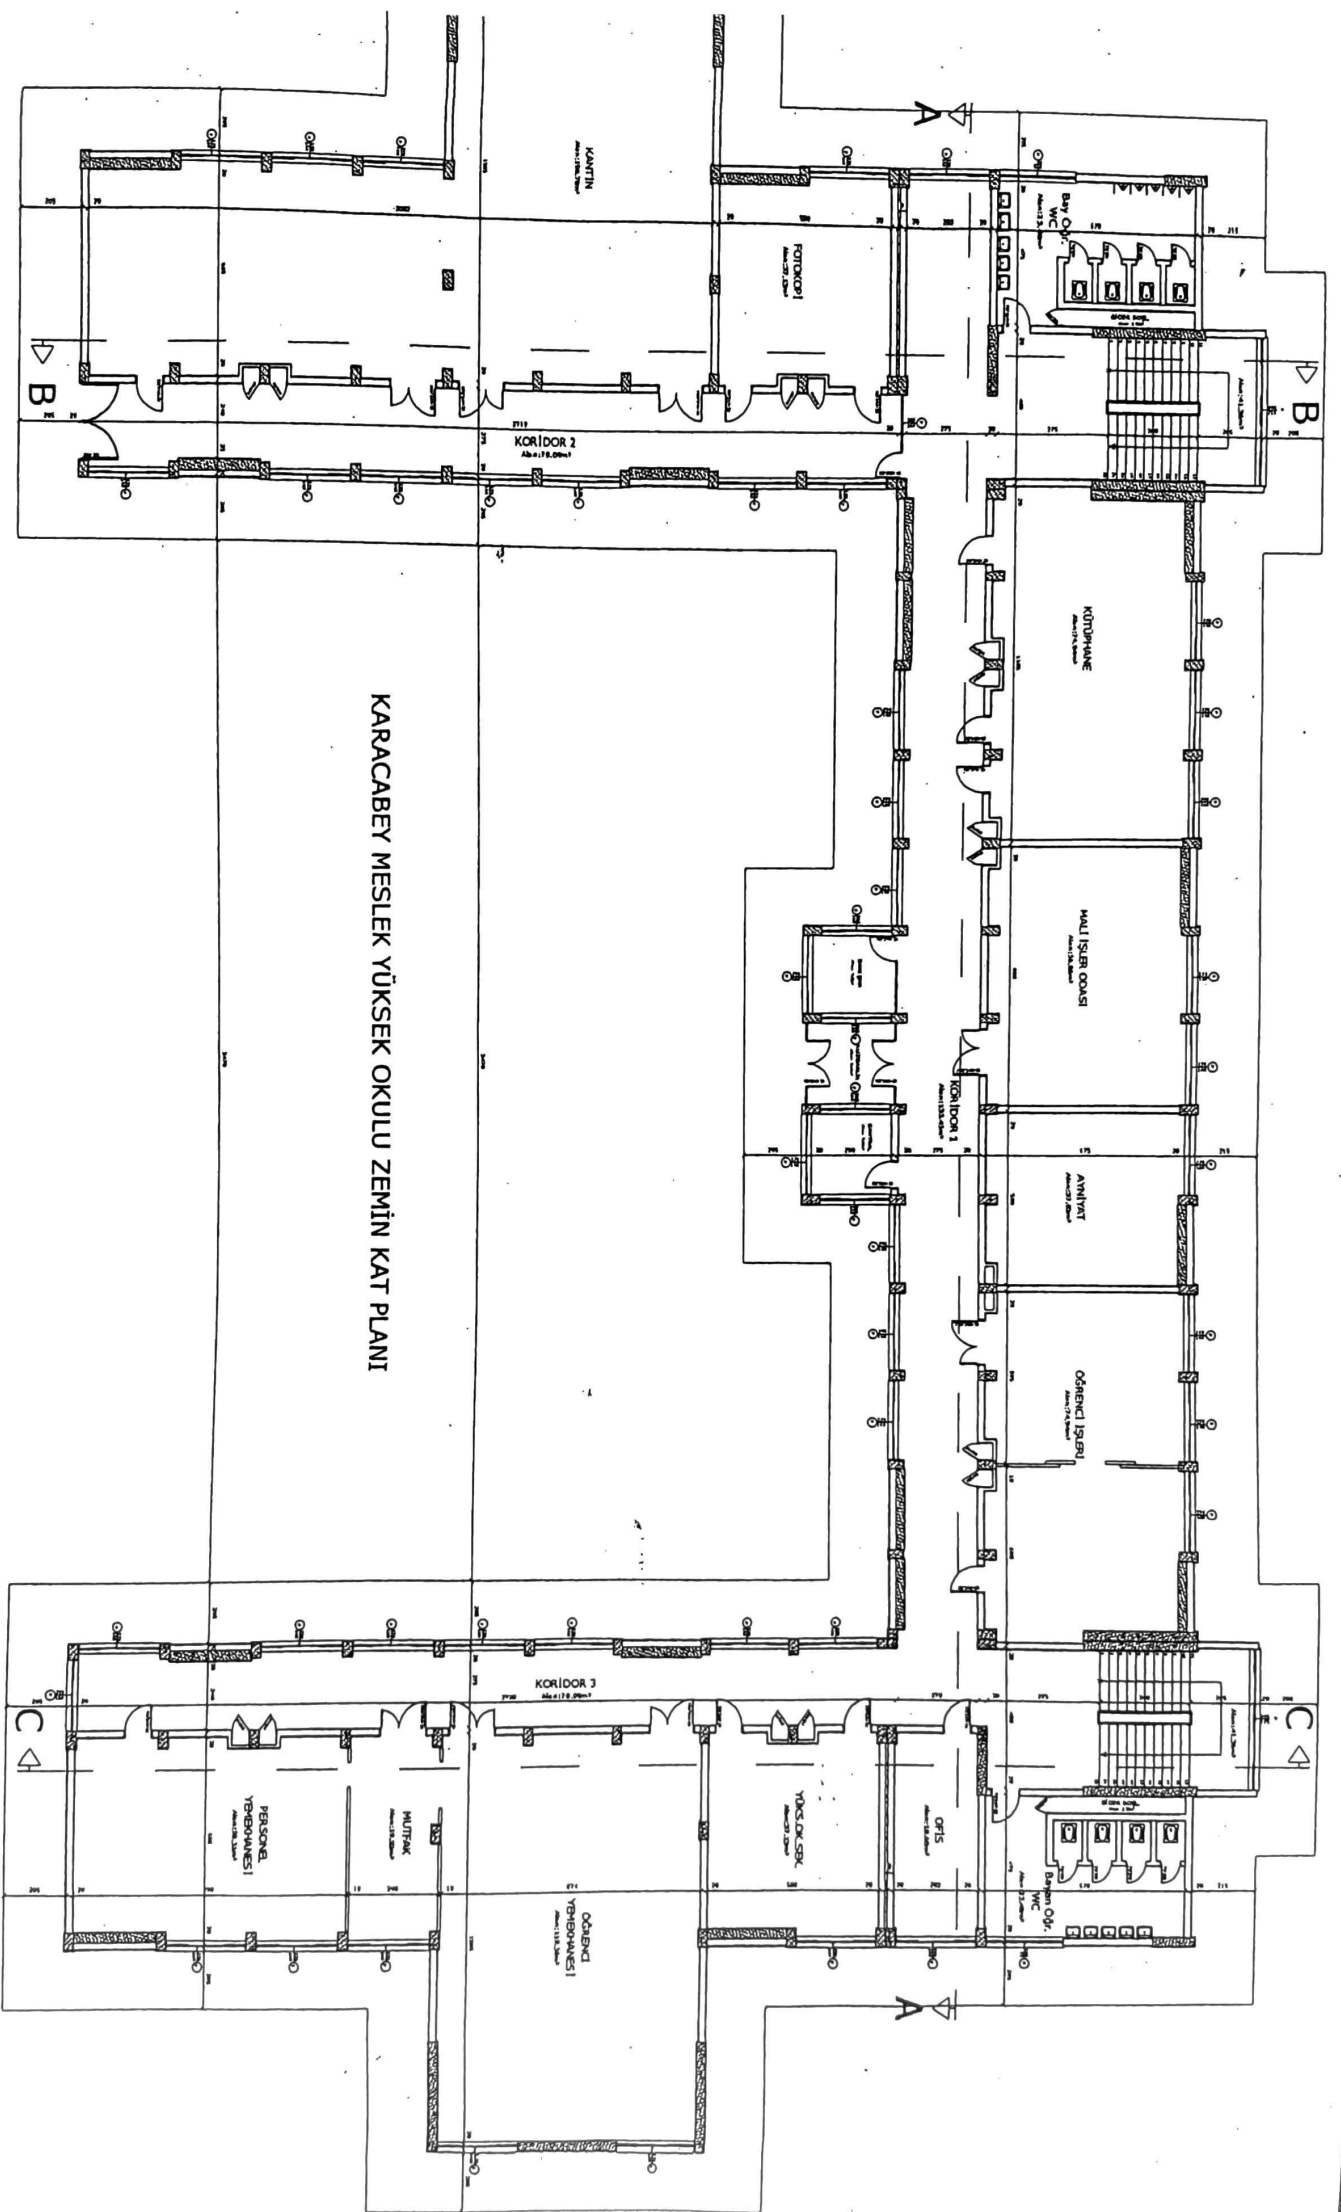

A